


RUE DES TEINTURIERS : Terrasse Portail Peint

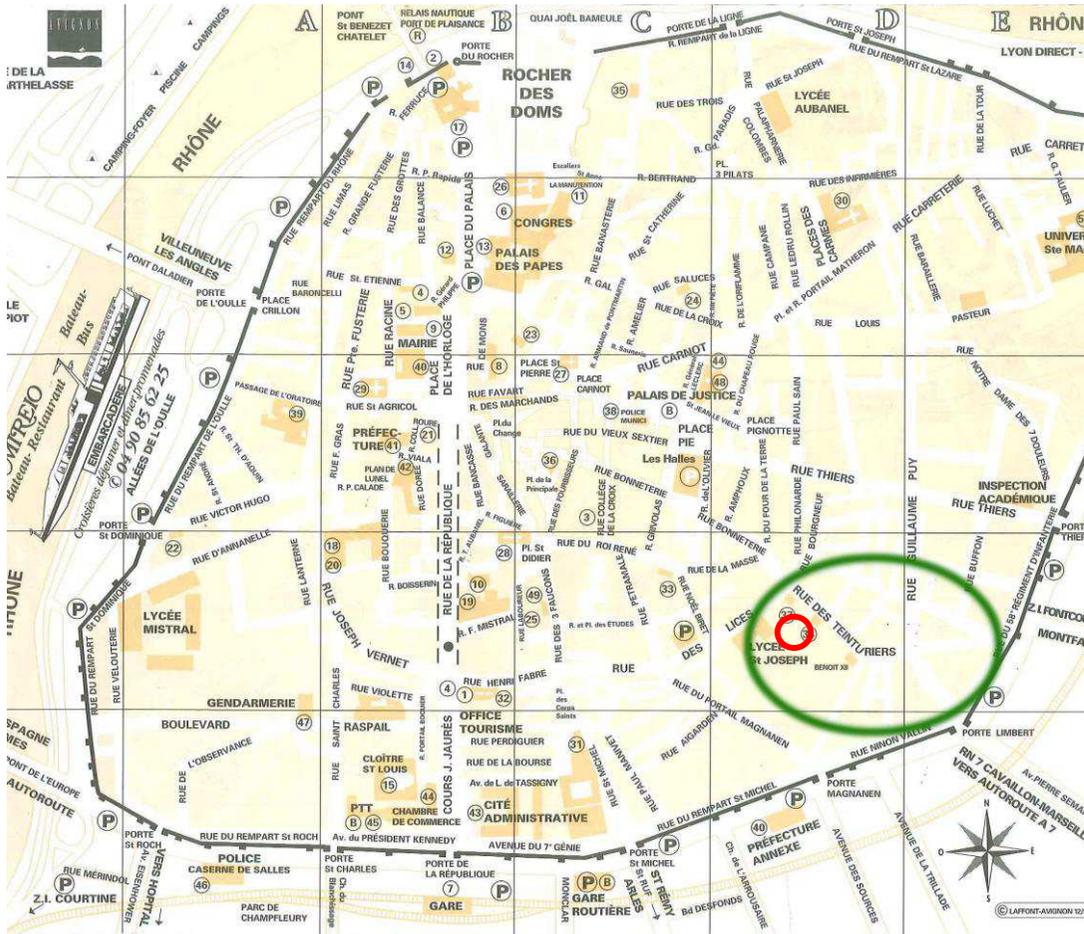

Sommaire :

Contexte - Diagnostic
Aménagements
Budget – Planning
La vie du quartier

Direction Services Techniques
Direction des Infrastructures
Service Etudes Espace Public
Pôle Maitrise d'Œuvre



Végétaux invasifs qui masquent la berge opposée et les patrimoines existants sur le site

Diversité des sols, matériaux, couleurs



Etat dégradé du mur du canal en fond de terrasse



Escalier inconfortable, seul accès pour la terrasse




Banalisation du carrefour



Espace de transition entre la rue des Teinturiers et la ville fortifiée du XII^{ème}.

A l'origine **portail d'entrée « Portail Peint »**, c'est aujourd'hui un espace résiduel fractionné entre canal, terrasse surélevée et rue.

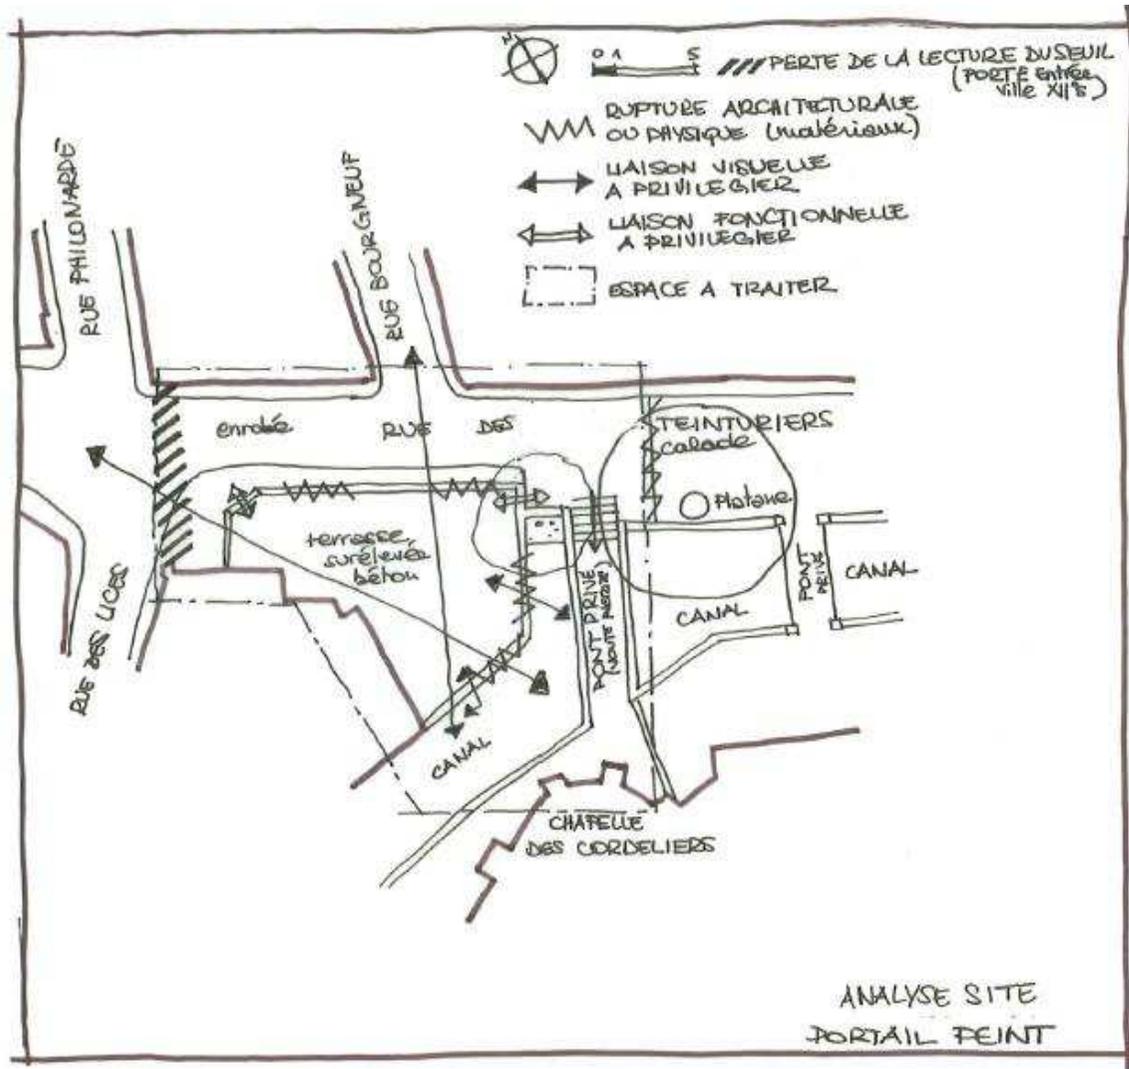

L'analyse spatiale de ce site met à jour des menaces sur le patrimoine existant et des dysfonctionnements usuels et visuels :


- **Perte de lecture du seuil** : les traces de l'ancienne porte ont complètement disparu, le carrefour est banalisé


- **Rupture architecturale** : diversité de matériaux, ensemble hétérogène

- **Rupture physique** : garde corps, clôture et végétaux masquent les éléments patrimoniaux (chapelle, voutes...)



- **Difficulté d'accès à la terrasse** : 1 seul escalier hors norme et pas d'accès aux personnes à mobilité réduite

Principe d'aménagement
Plan
Ech: 1/100°

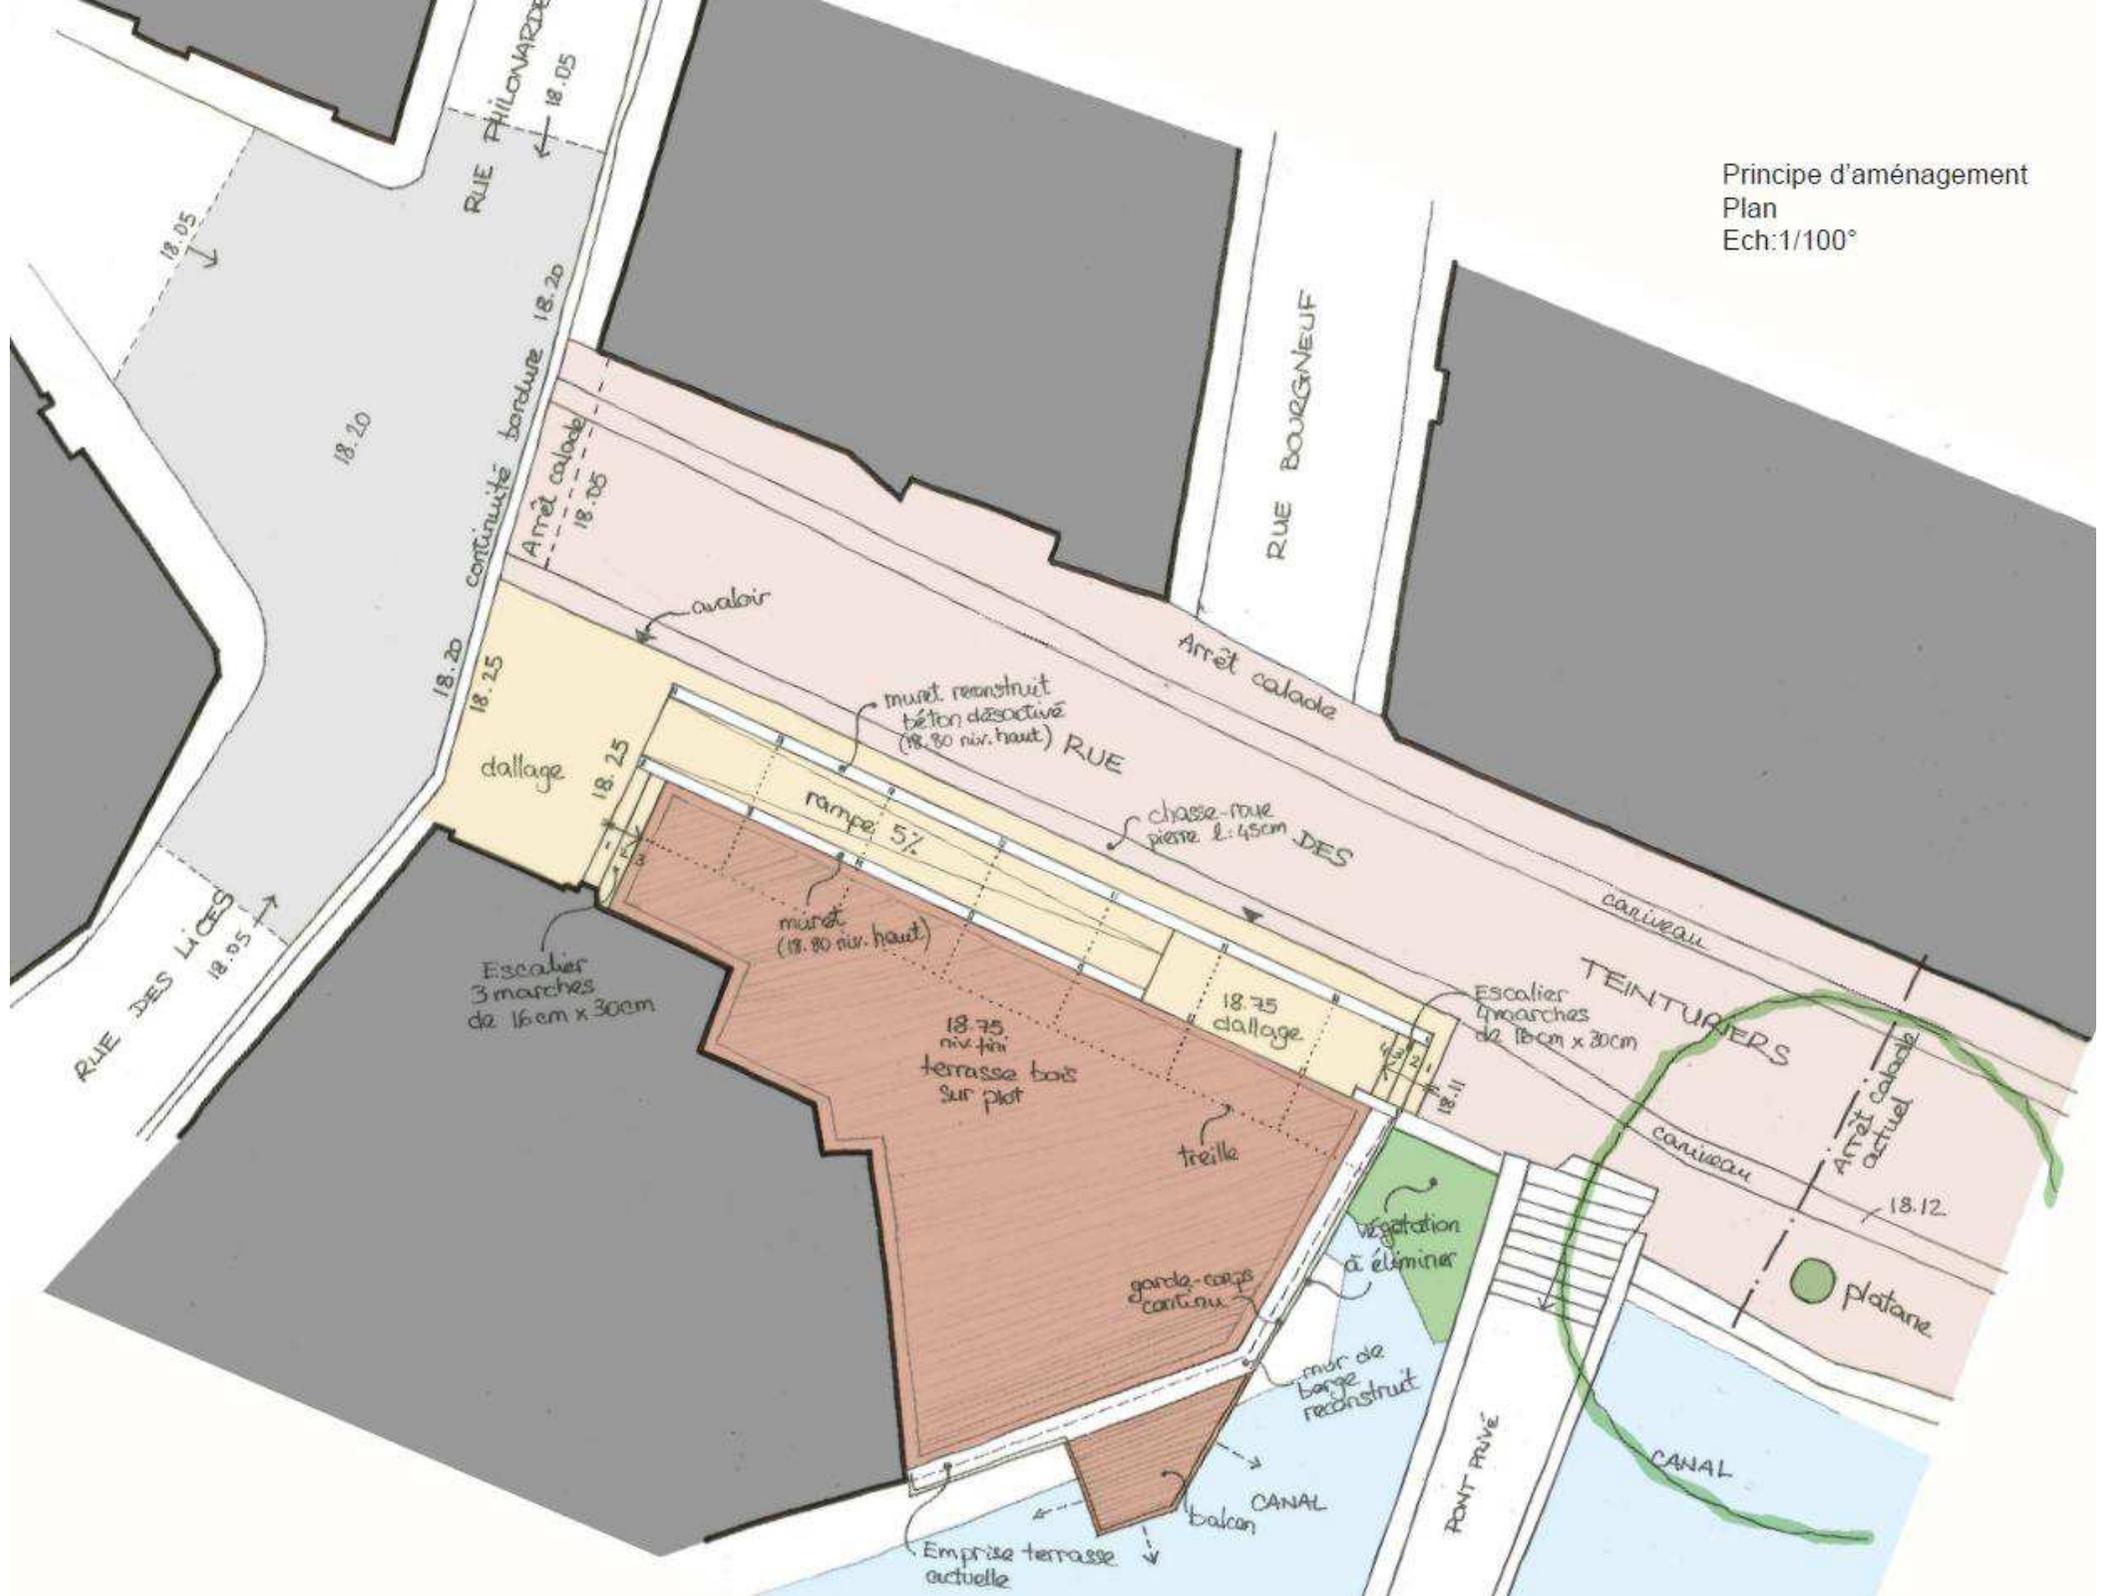

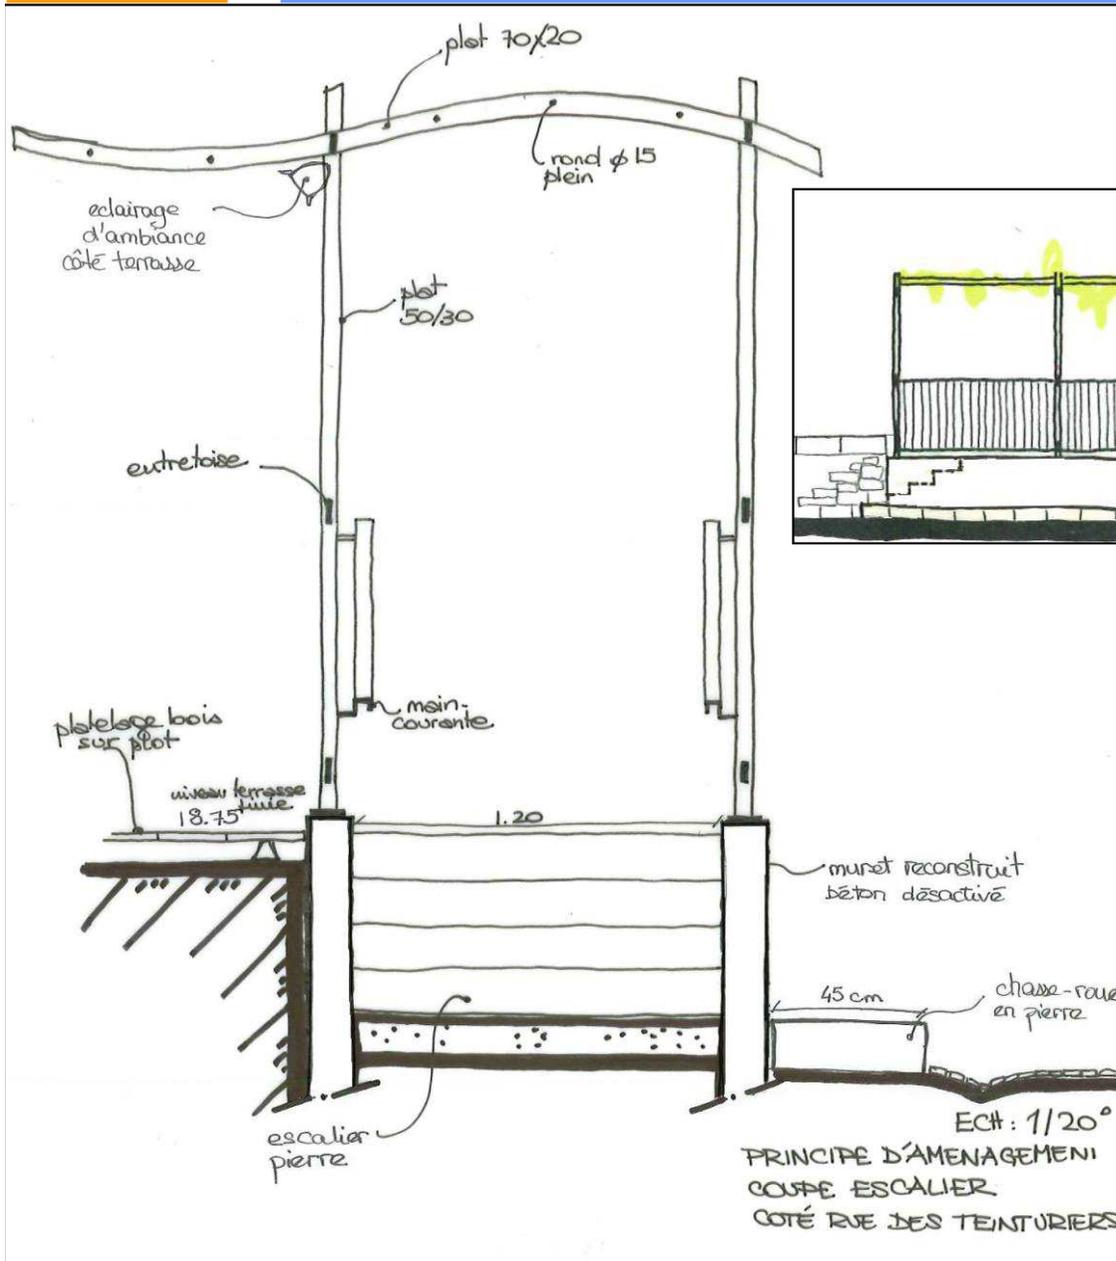

PRINCIPE D'AMENAGEMENT
FAÇADE TREILLE
CÔTÉ RUE DES TEINTURIERS
ECH : 1/100°

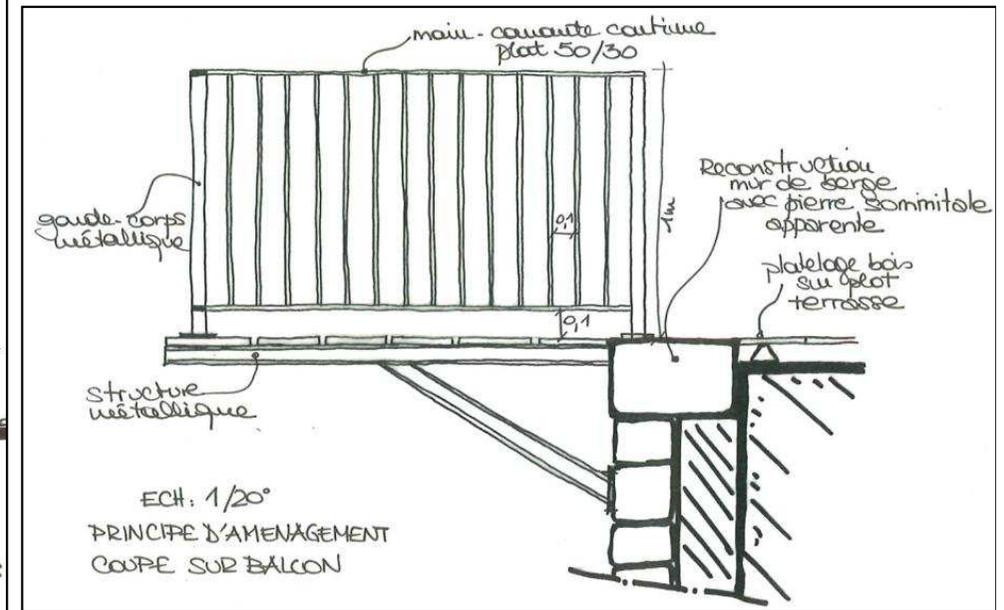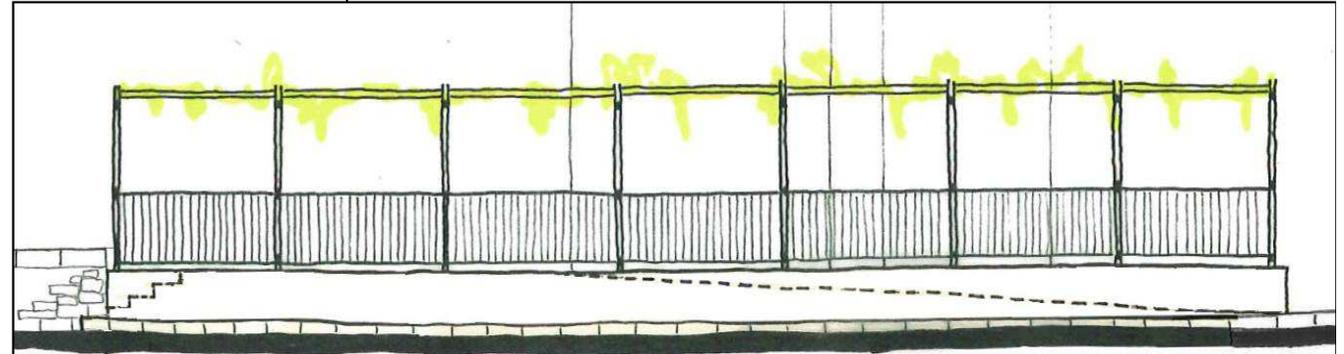

BUDGET TERRASSE : 150 000 € TTC

AUTRES TRAVAUX RESTANTS :

- Raccordement assainissements côté canal au n°4 et n°6
- Suite et fin des travaux de voirie côté rue des Lices
- Replantation des 6 platanes côté rue Guillaume Puy :
 - projet de replantation à finaliser (ABF, pompiers)
 - tuteurage et **végétation participative** proposée au pied des 8 sujets récents

PLANNING TRAVAUX :

TRAVAUX	Oct. 2015	Nov. 2015	Déc. 2015	Janv. 2016	Fév. 2016	Mars 2016
Stations de relevage	N°4 et n°6					
Arbres		Plantation des platanes				
Terrasse		Démolition - Construction	Construction	Platelage - serrurerie	Chaussée calade	Séchage

Conditions de circulation piétonne :

Majoritairement : circulation piétonne conservée sur la rue des Teinturiers

Ponctuellement : déviation par la rue Râteau ou par le porche rue Bourgneuf

Conditions de circulation des véhicules :

Rue des Teinturiers :

en Impasse depuis rue Guillaume Puy jusqu'à la chapelle des Cordeliers

Rue Bourgneuf :

Barrée depuis la rue Râteau, avec déviation

Traitement du carrefour Teinturiers-

Bonneterie-Lices :

1 semaine en route barrée :

- Rue des Lices en impasse depuis la rue Pétramale
- Rue Philonarde en impasse depuis la rue Thiers

Accès aux garages :

Dans la zone de travaux l'accès au(x) garage(s) sera maintenu au maximum soir et week-end **sauf** pendant la pose et le séchage de la calade : **1 mois (Fév./Mars)**

